



3-СТАЕН АПАРТАМЕНТ

Апартамент 15

Сходни апартаменти: А21 (етаж 5),


Застроена площ = 115,22 кв.м.

Площ с общи части = 134,28 кв.м.

Спални = 2

Етаж = 4-ти

Изложение: Югозапад, Североизток

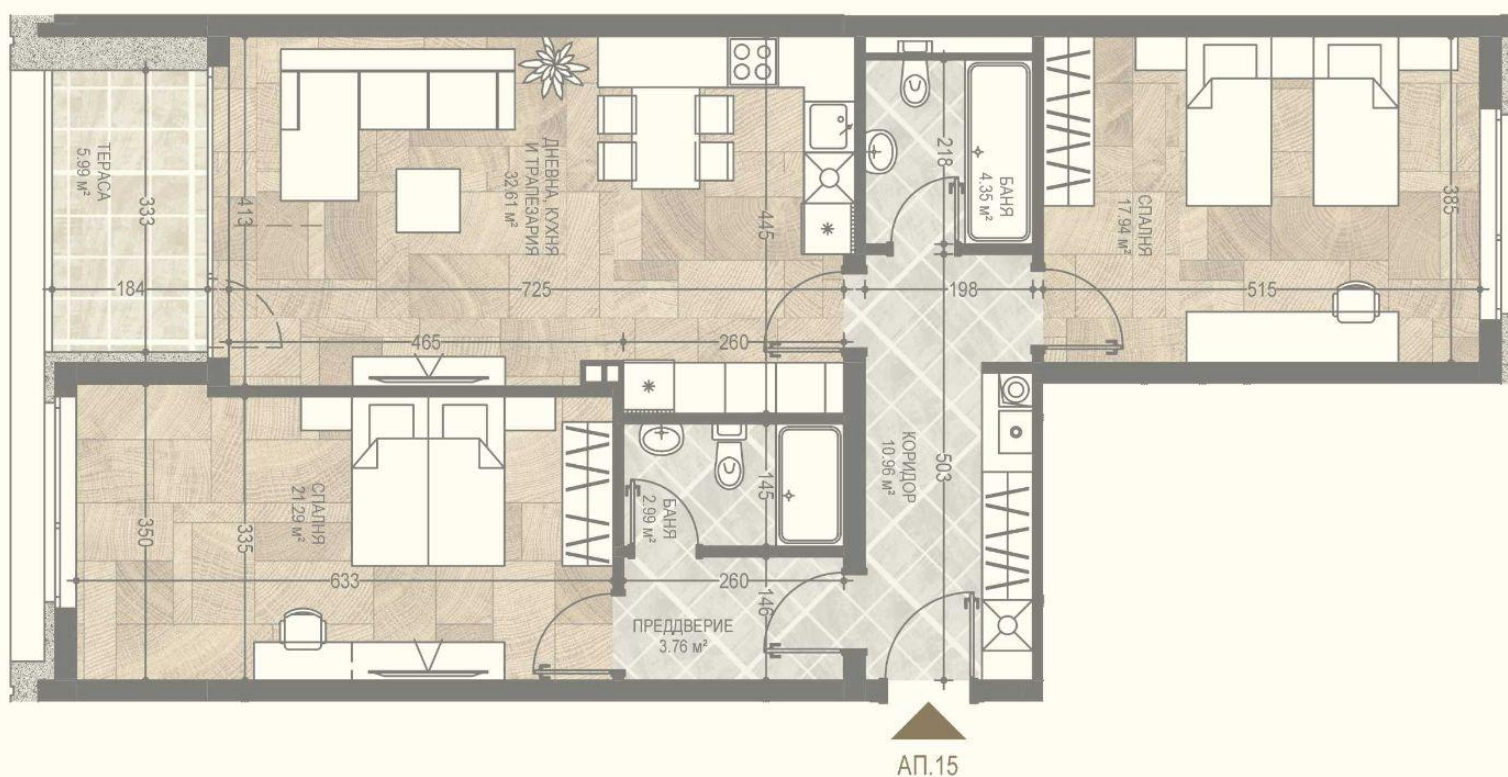

Контакти Отдел продажби:

www.diada.bg; тел: +359 898 516 091; sales@diada.bg