



3-СТАЕН АПАРТАМЕНТ

Апартамент 16

Сходни апартаменти: А22 (етаж 5), А27 (етаж 6)


Застроена площ = 78,32 кв.м.

Площ с общи части = 91,41 кв.м.

Спални = 2

Етаж = 4-ти

Изложение: Североизток

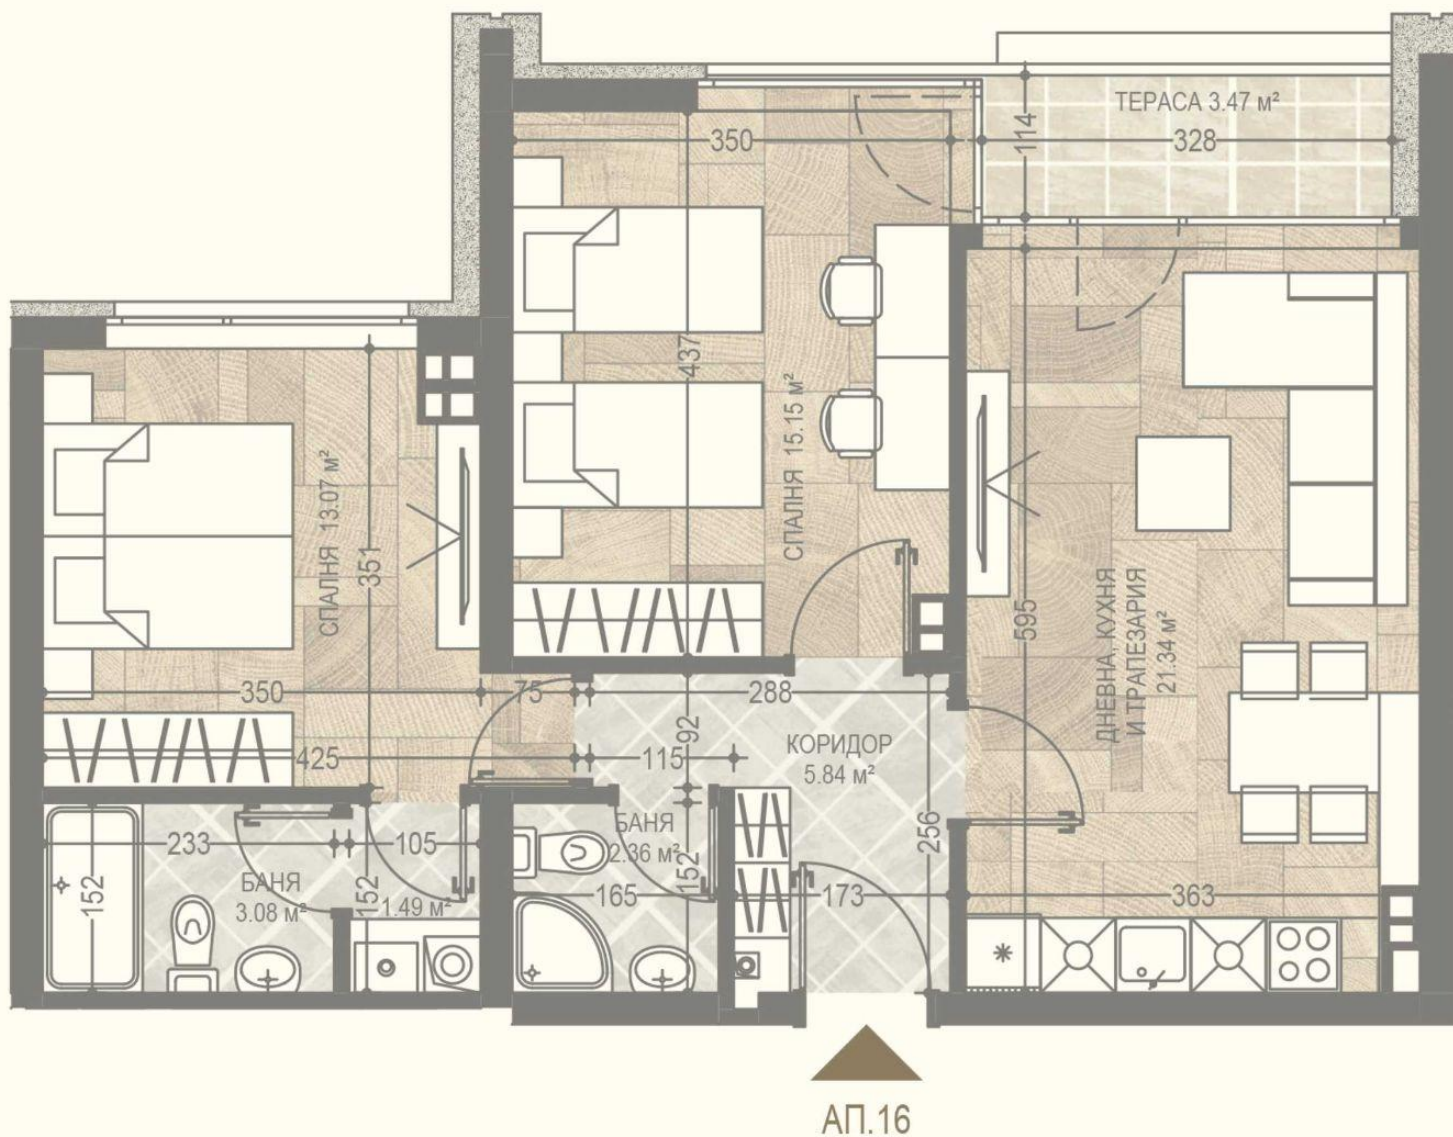

Контакти Отдел продажби:

www.diada.bg; тел: +359 898 516 091; sales@diada.bg