



3-СТАЕН АПАРТАМЕНТ

Апартамент 23


Застроена площ = 96,81 кв.м.

Площ с общи части = 111,89 кв.м.

Спални = 2

Етаж = 6-ти

Изложение: Югоизток, Североизток

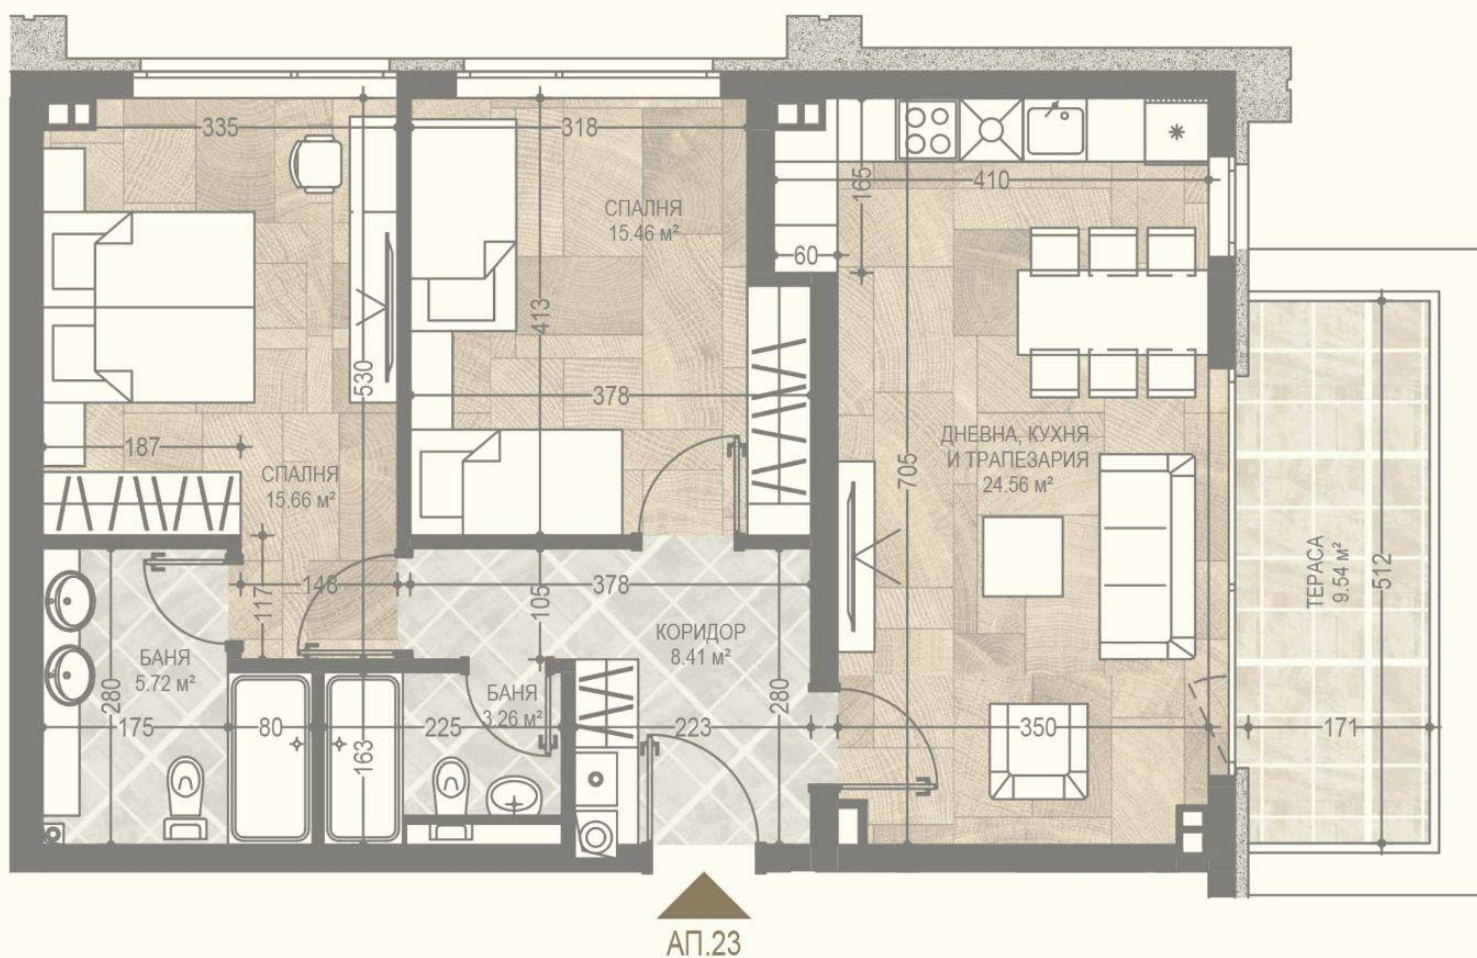

Контакти Отдел продажби:

www.diada.bg; тел: +359 898 516 091; sales@diada.bg