



2-СТАЕН АПАРТАМЕНТ

Апартамент 56

Сходни апартаменти: А62 (етаж 4)


Застроена площ = 75,08 кв.м.

Площ с общи части = 87,50 кв.м.

Спални = 1

Етаж = 3-ти

Изложение: Изток, Север

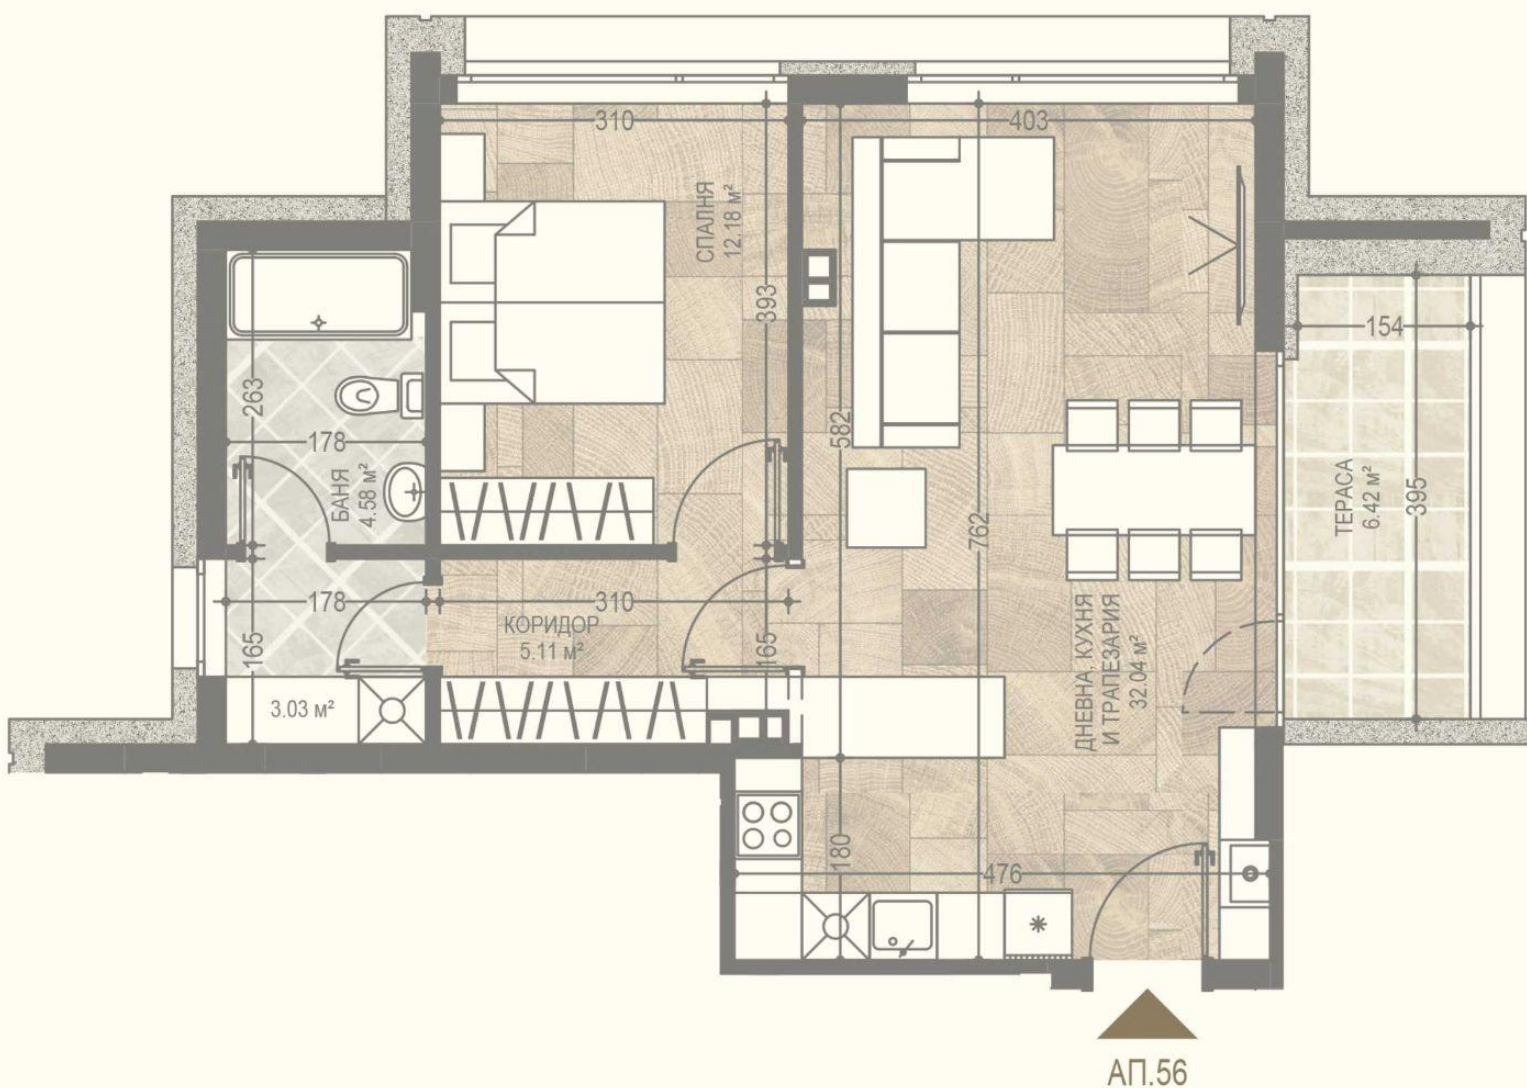

Контакти Отдел продажби:

www.diada.bg; тел: +359 898 516 091; sales@diada.bg