



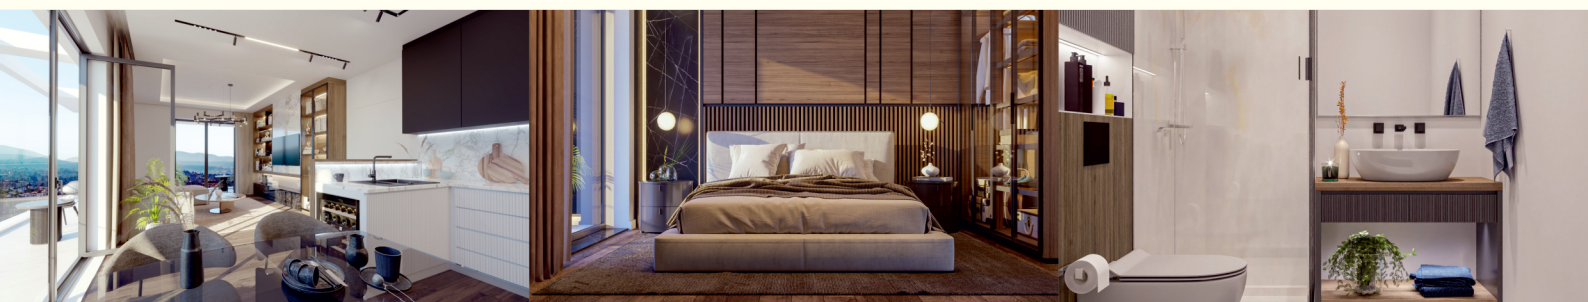

## Апартамент 49

- Застроена площ = 85,49 кв.м.
- Площ с общи части = 98,54 кв.м.
- Панорамен апартамент с впечатляваща гледка
- Подово отопление върху топлоизолация
- Алюминиева дограма плъзгане с повдигане
- Френски прозорци
- Шумоизолация на пода
- Височина на помещенията 3.00 метра

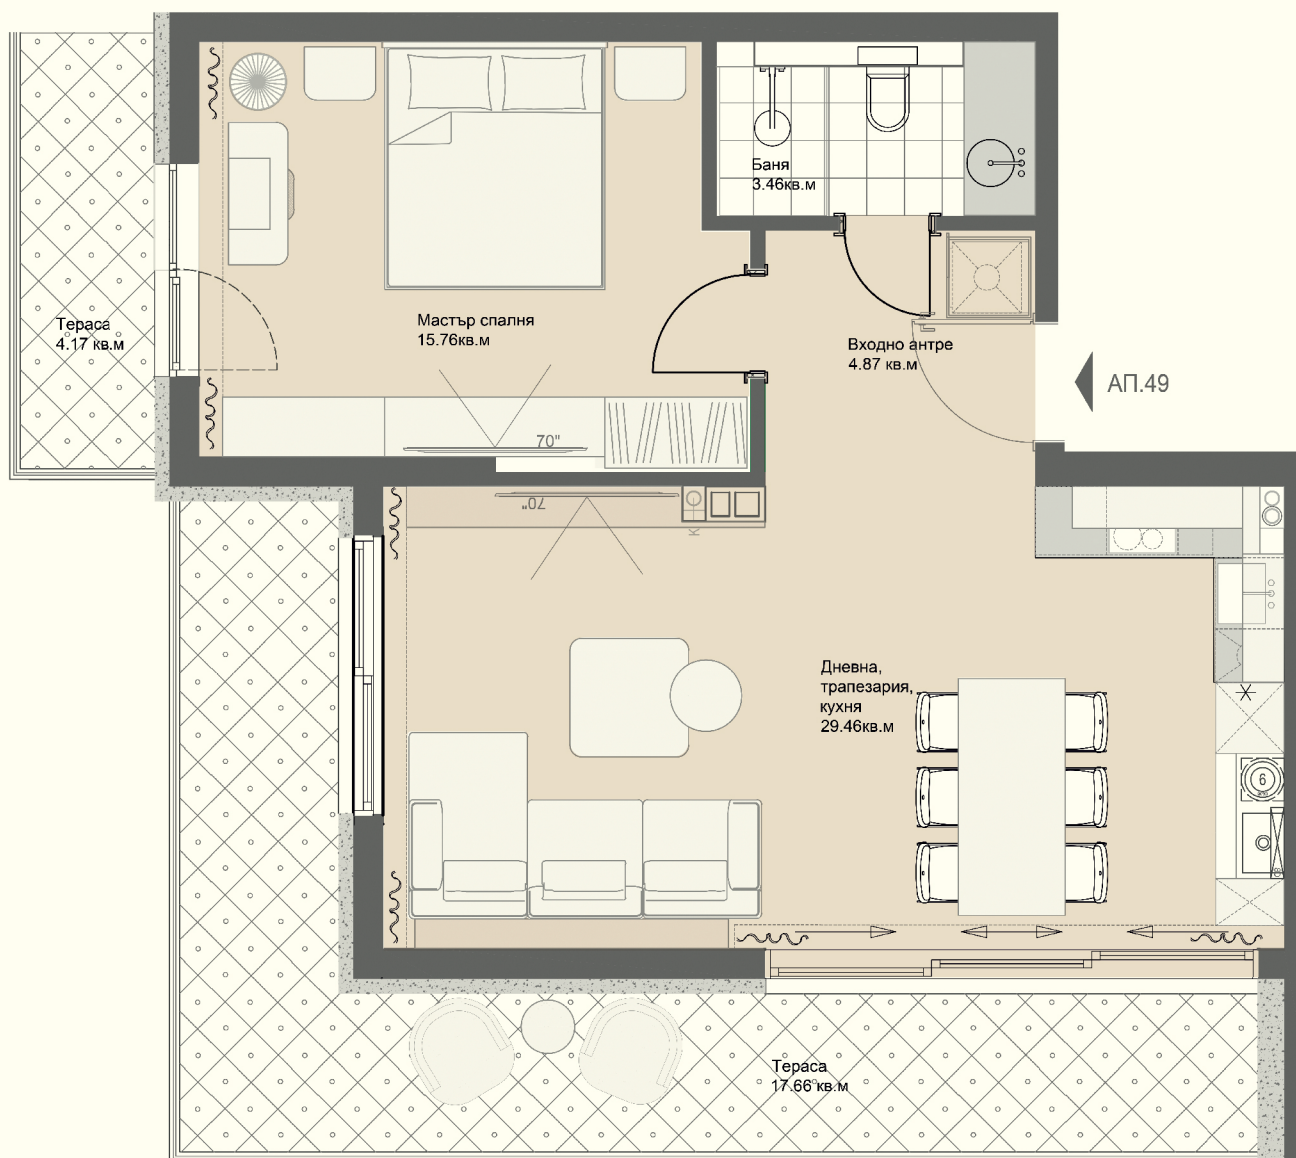

Контакти Отдел продажби:  
[www.diada.bg](http://www.diada.bg); тел: +359 898 516 091; [sales@diada.bg](mailto:sales@diada.bg)