


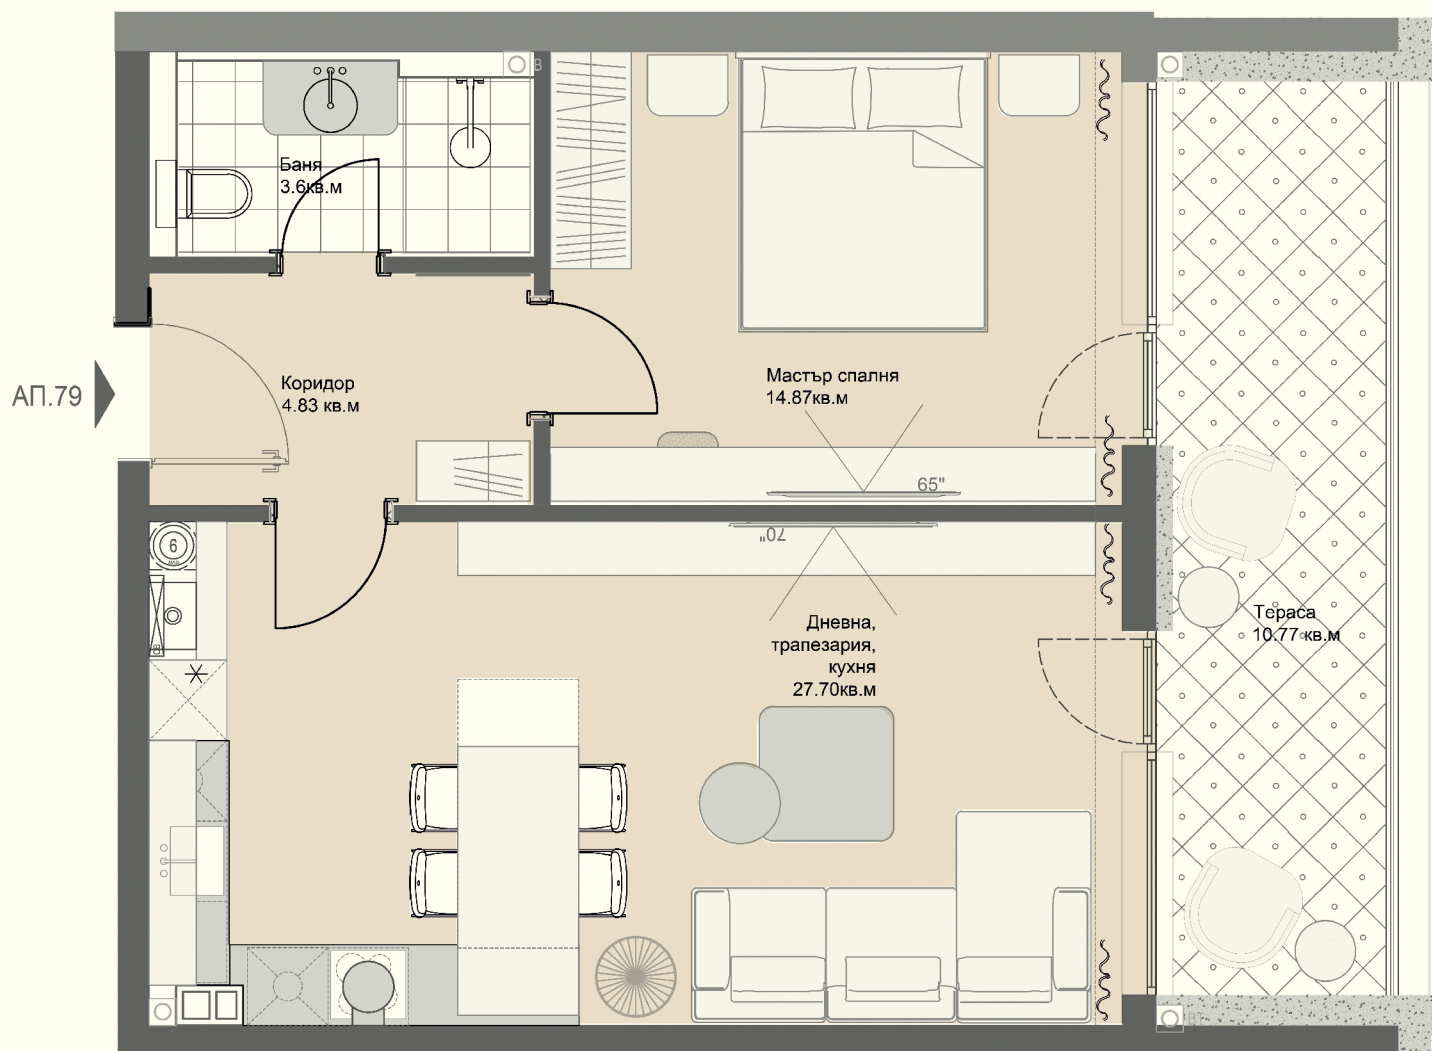

Апартамент 79

- Застроена площ = 71,75 кв.м.
- Площ с общи части = 83,25 кв.м.
- Панорамен апартамент с впечатляваща гледка
- Подово отопление върху топлоизолация
- Шумоизолация на пода
- Височина на помещенията 3.00 метра



Контакти Отдел продажби:
www.diada.bg; тел: +359 898 516 091; sales@diada.bg